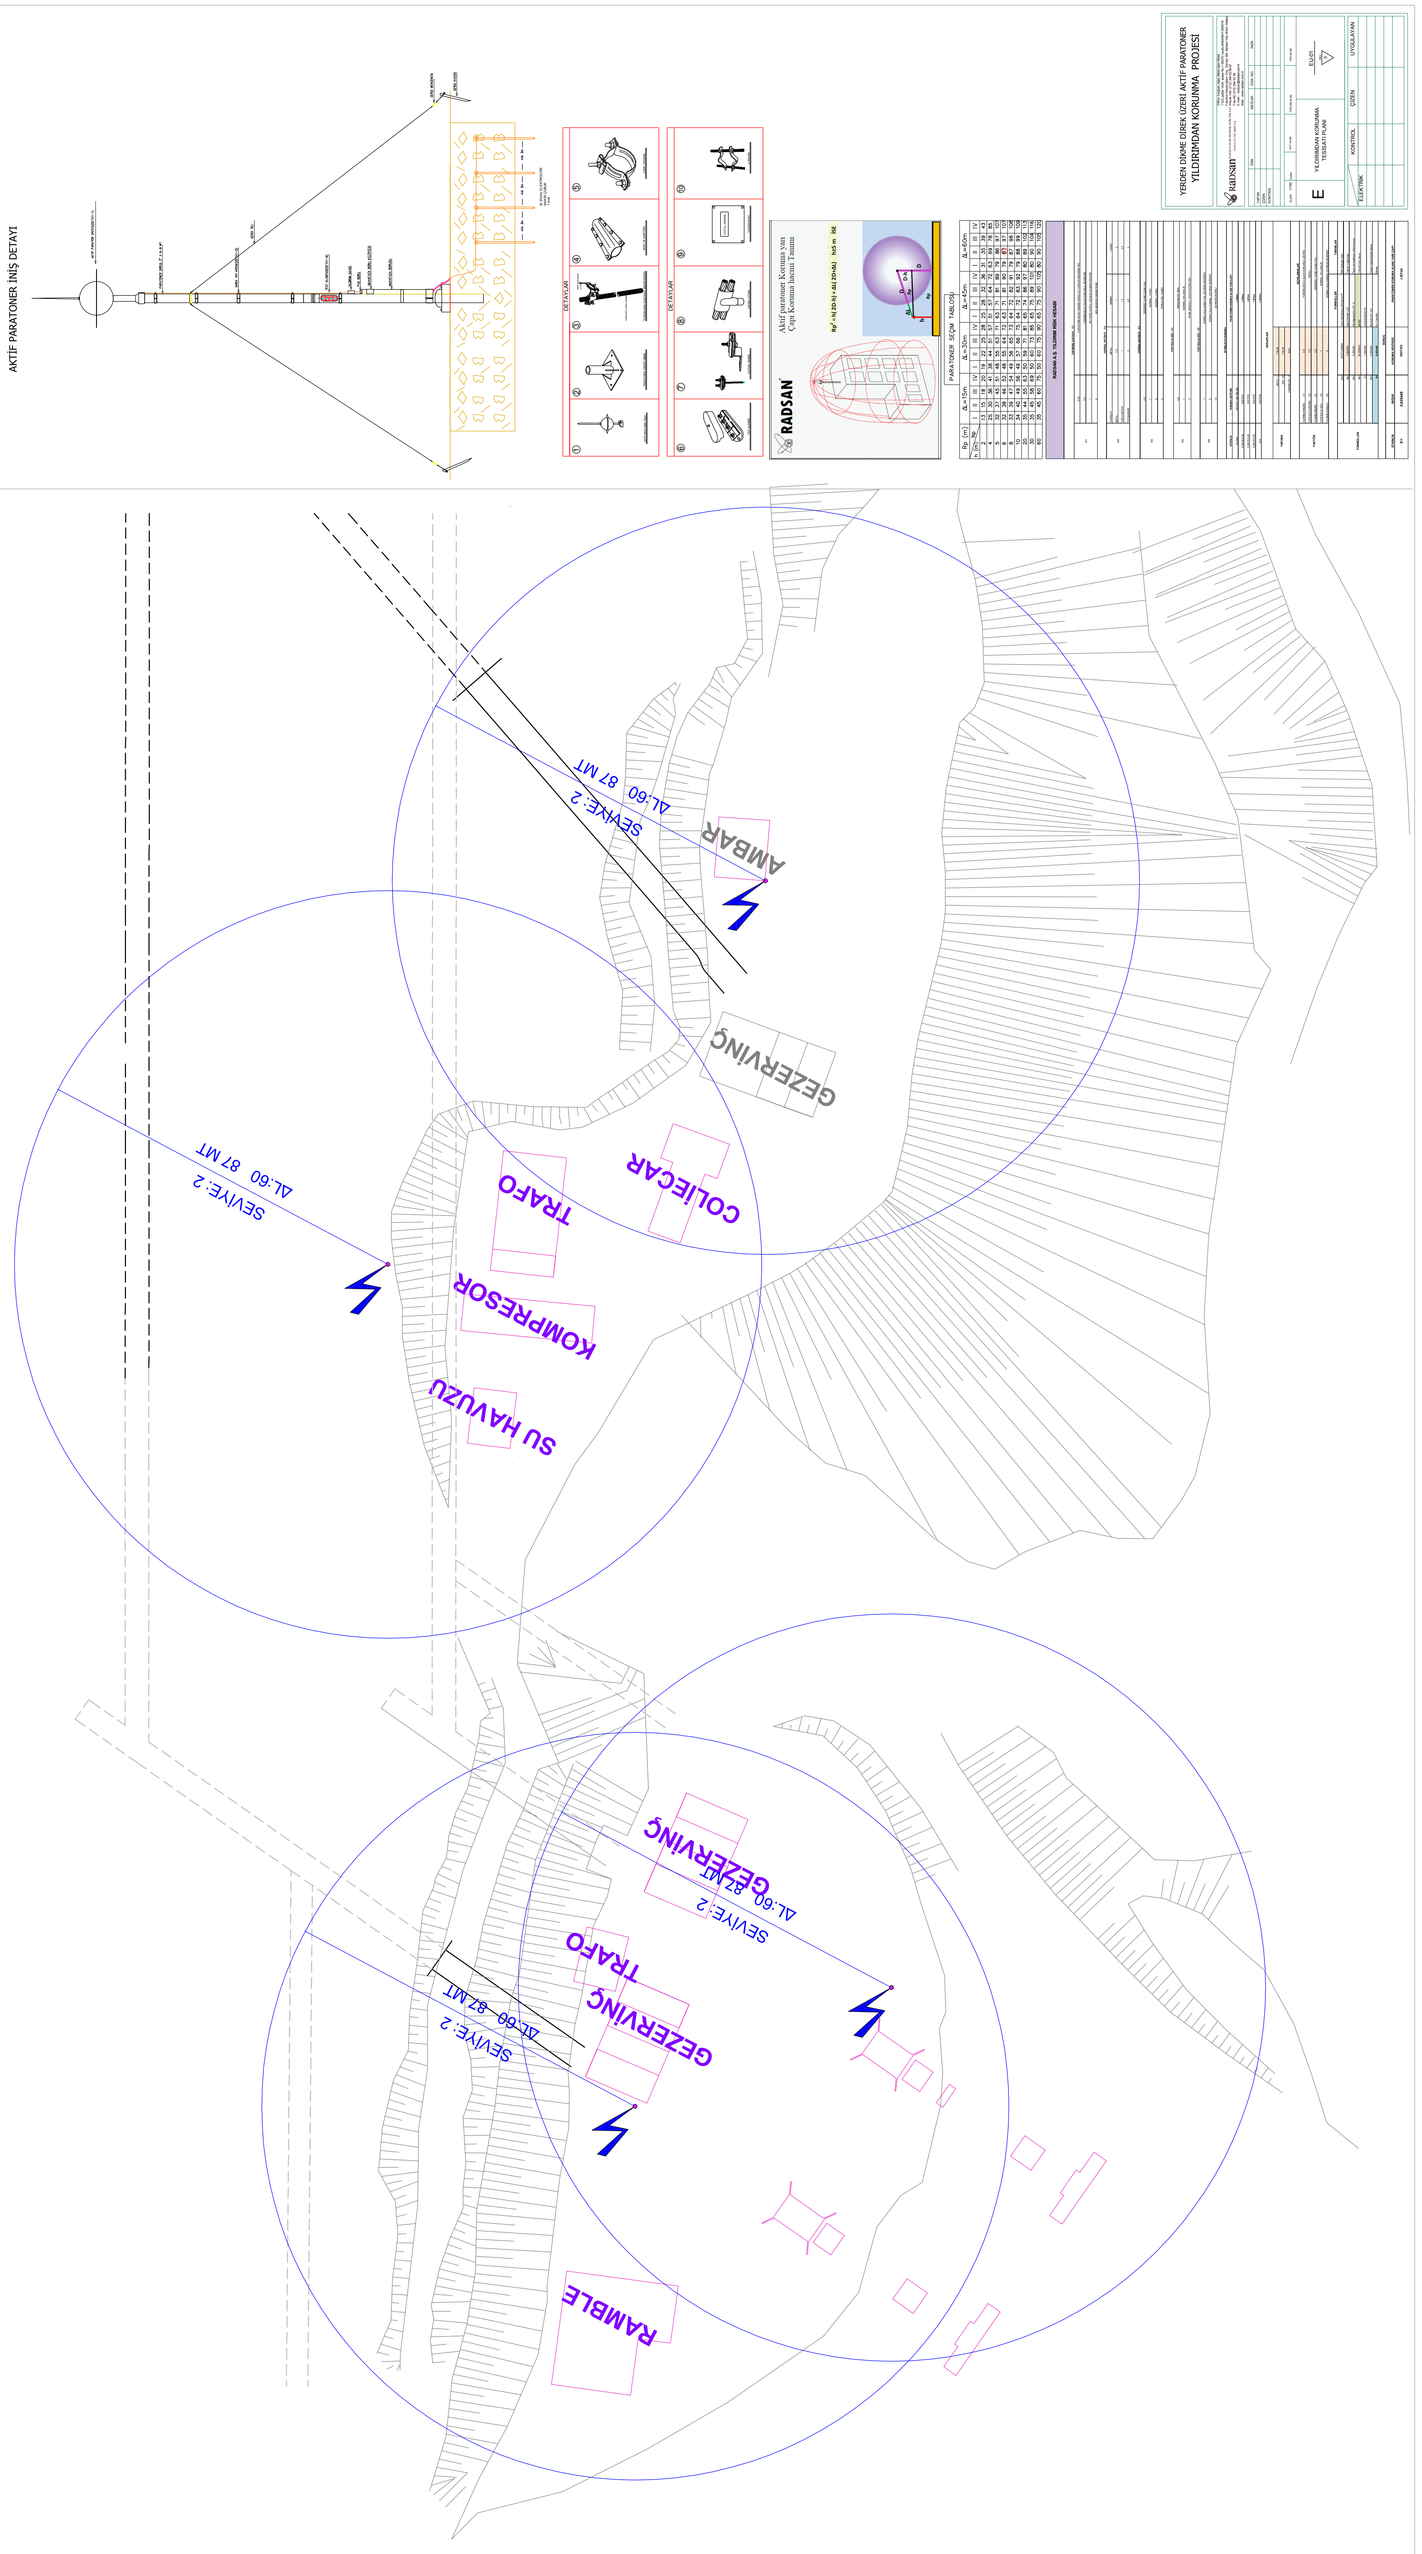
AKTİF PARATONER İNİŞ DETAYI
RADSAN
VERİLEN İDDİA DİREK KÖŞESİ AKTİF PARATONER
YELDEĞİRMİŞAN KORUMA PROJESİ
SU HAVUZU
KOMPRESÖR
TRAFO
COLİECAR
GEZERVİNÇ
AMBAR
SEVİYE: 2
AL.60 87 MT
RAMBLE
AL.60 92MT