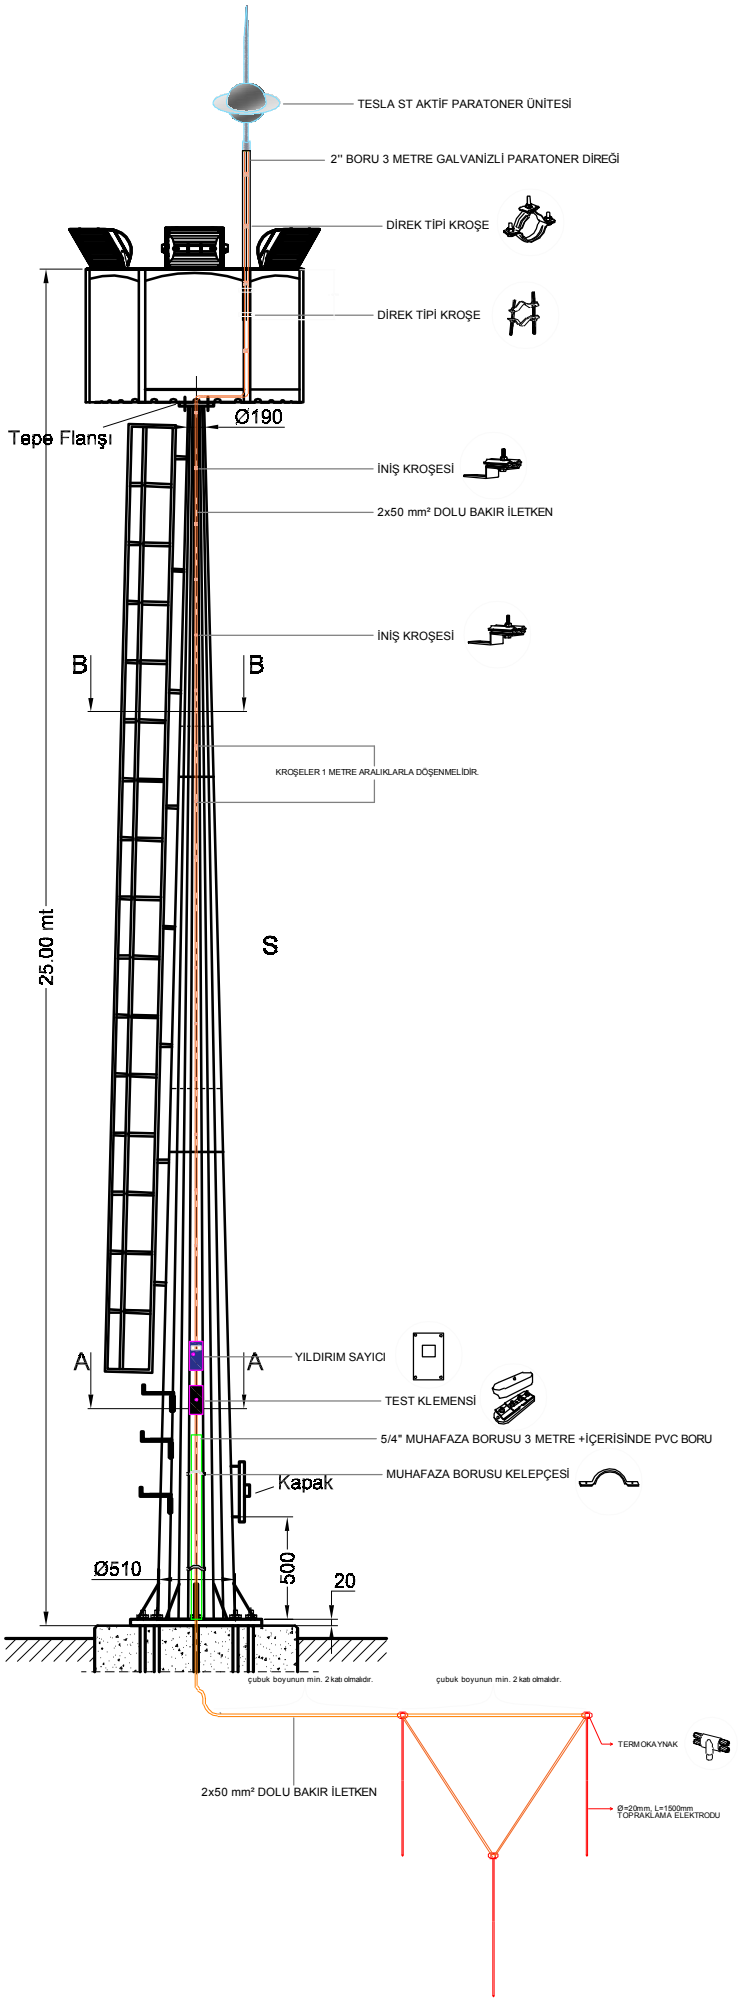AYDINLATMA DİREĞİ ÜZERİ PARATONER MONTAJ DETAYI